SZKIC ORIENTACYJNY
1 : 15 000

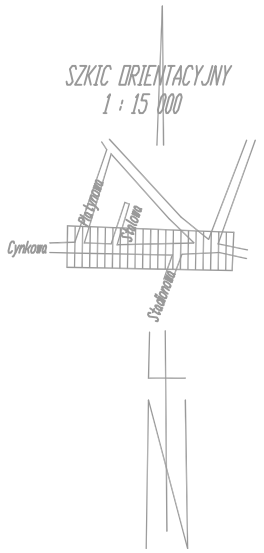

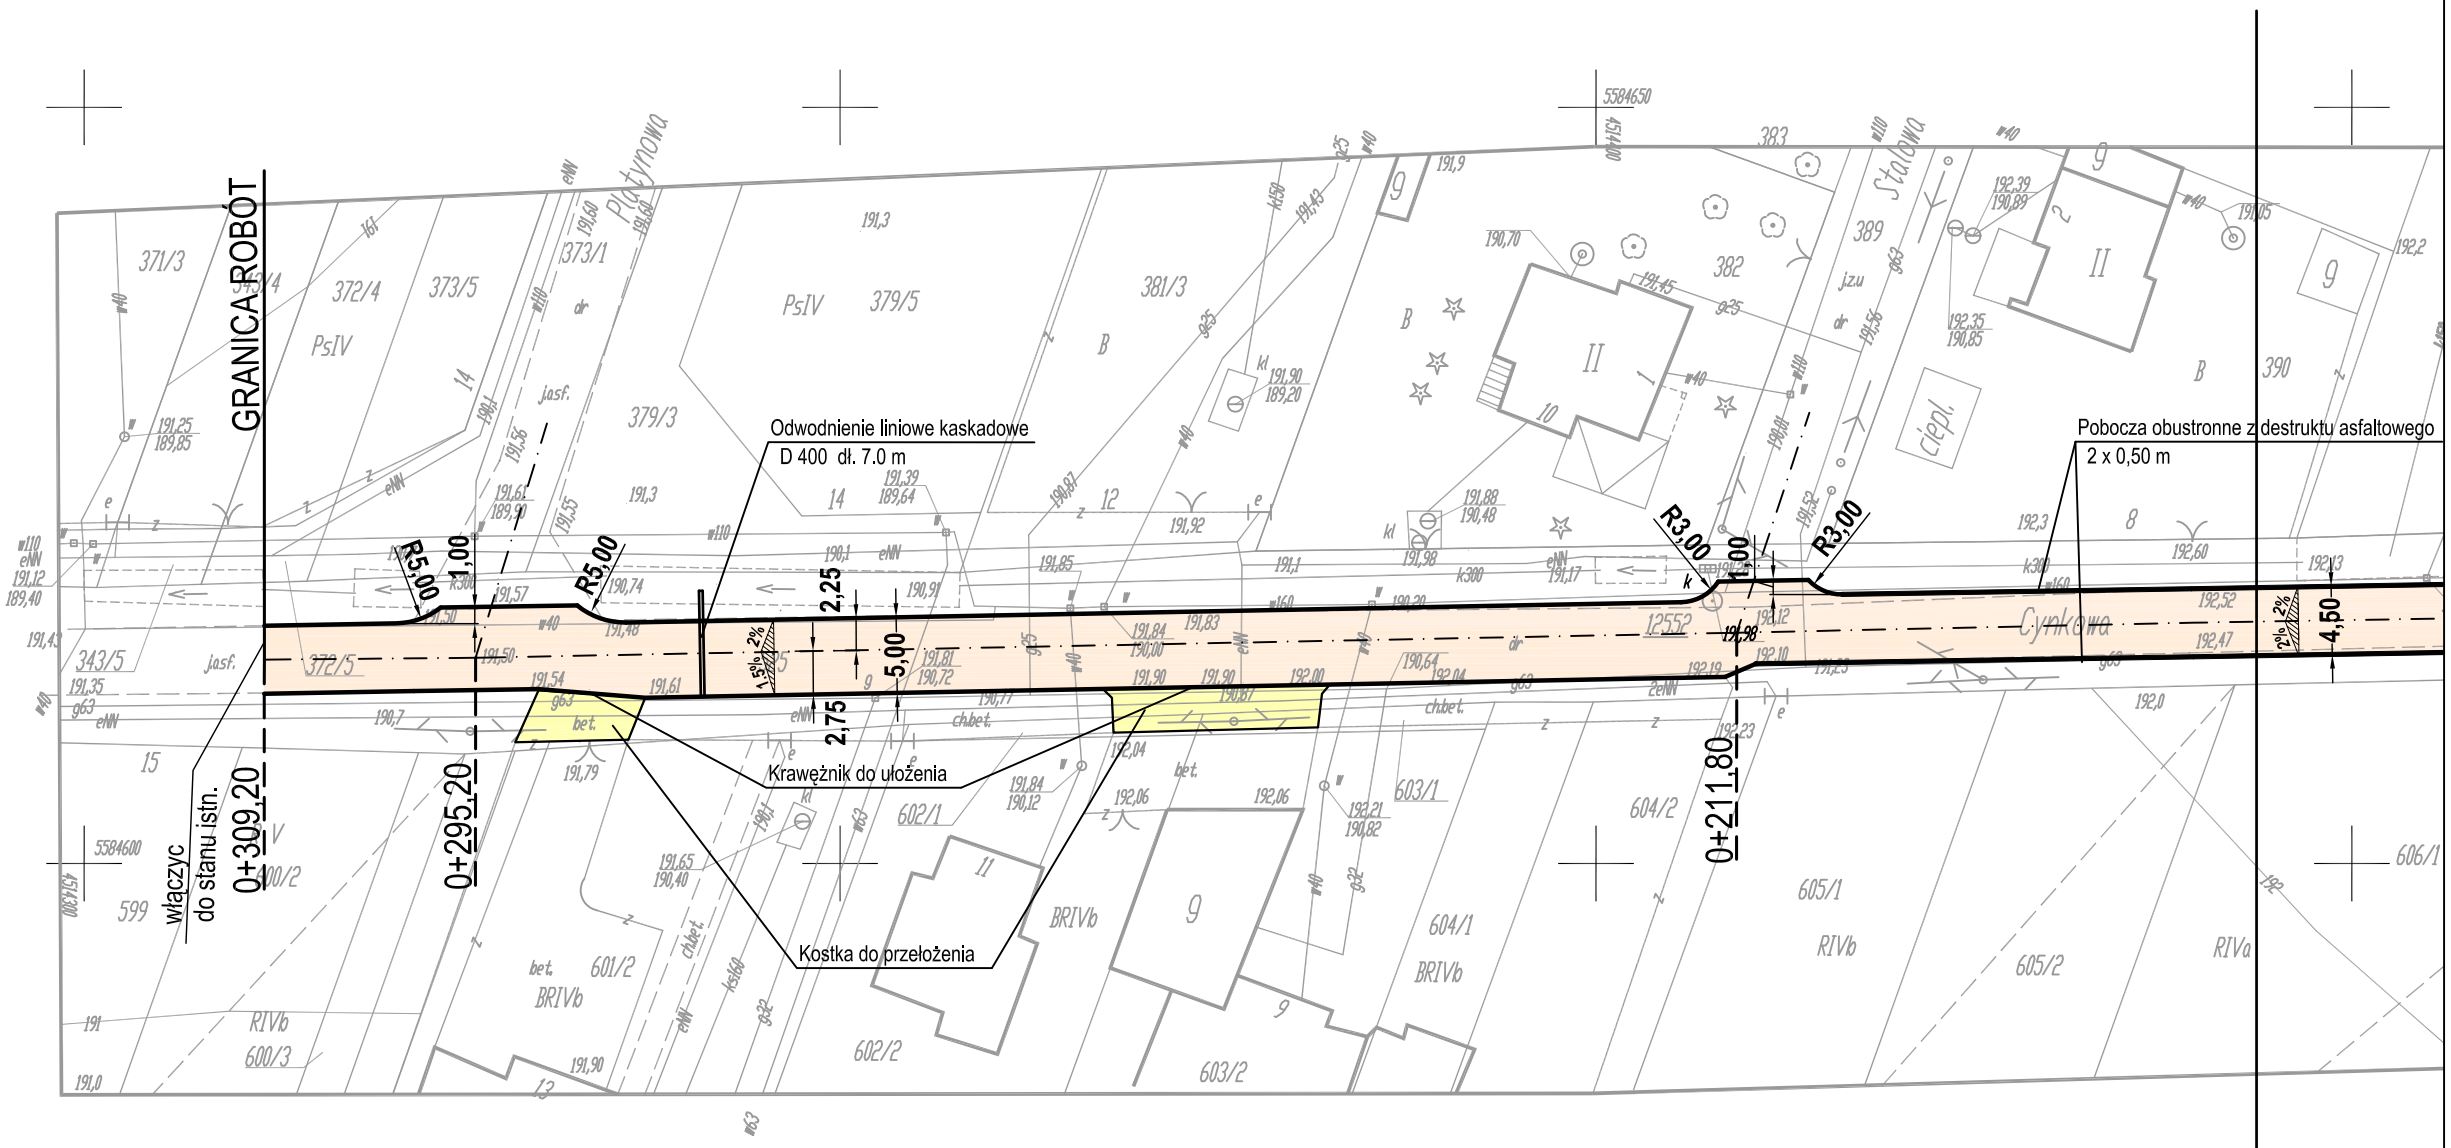

wo j.łódzkie
pow.pabianicki
gm.Pabianice
wieś PIĄTKOWISKO
ul.Cynkowa cz.dz.525

MAPA SYTUACYJNO-WYSOKOŚCIOWA 1 : 500

do celów projektowych

(z geodezyjną inwentaryzacją urządzeń podziemnych)

Mapę wykonano na podstawie mapy zasadniczej gm.Pabianice
nr sekcji 122.233.021 , 022 pomiaru uzupełniającego z miesiąca
maja 2010 r. oraz instrukcji technicznej K-1 (mapa numeryczna).

WYKONAWCA:
Pracownia Geodezyjna "GEOMAR" sc
Maciej Ciniewski , Antoni Bednarski
ul.Orla 10-12 95-200 Pabianice

L.ks.rob.9397-170/2010 Pabianice dn. 16.05.2010 r

W H P			Nr umowy:
Nazwa opracowania: NAKŁADKA ASFALTOWA NA UL. CYNKOWEJ W PIĄTKOWISKU		Branża: DROGOWA	Faza: Projekt bud.–wykon.
Tytuł rysunku: Plan sytacyjny		Skala: 1:500	Data: 06.2010r.
Autor projektu: mgr inż. Mariusz Pietrzko	Nr uprawnień: LOD/1014/POWD/08	Podpis:	Nr rysunku: 2.2