
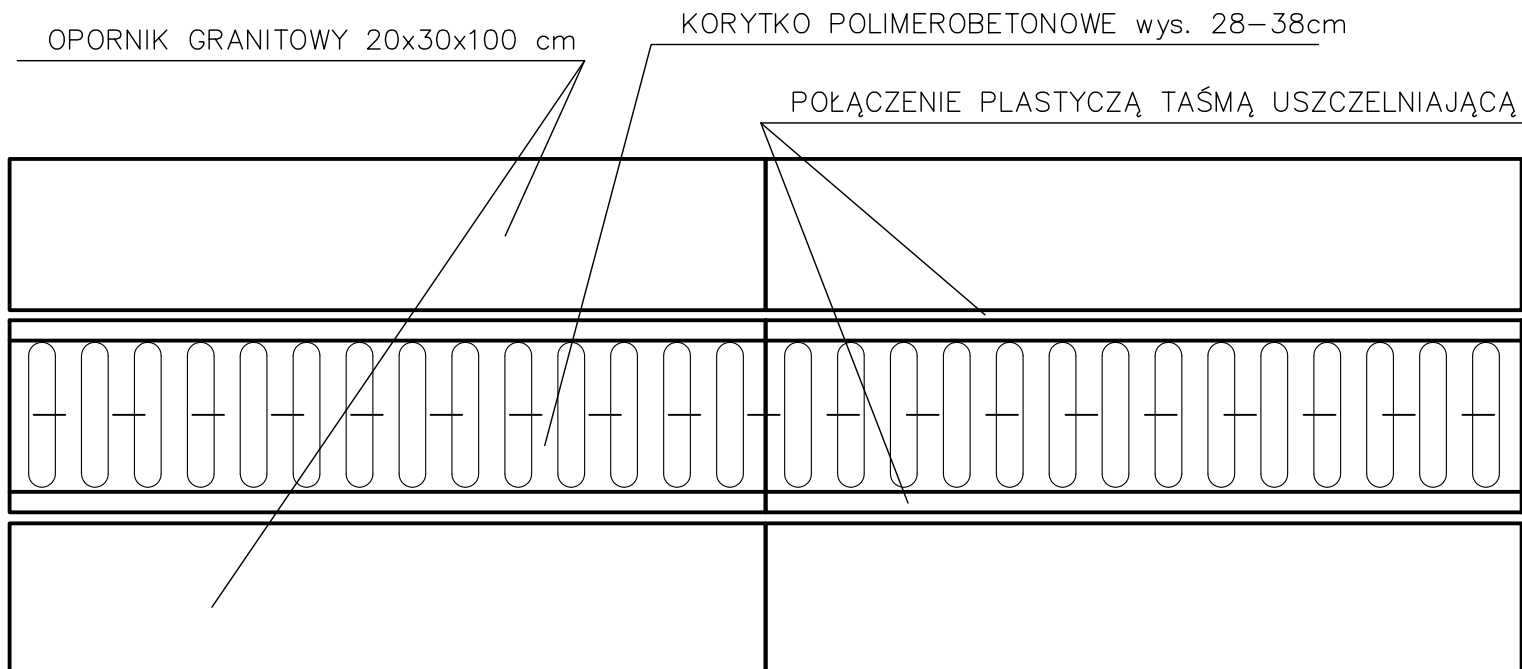


PRZEKRÓJ KONSTRUKCYJNY KORYTKA ODWODNIENIOWEGO SKALA 1:10

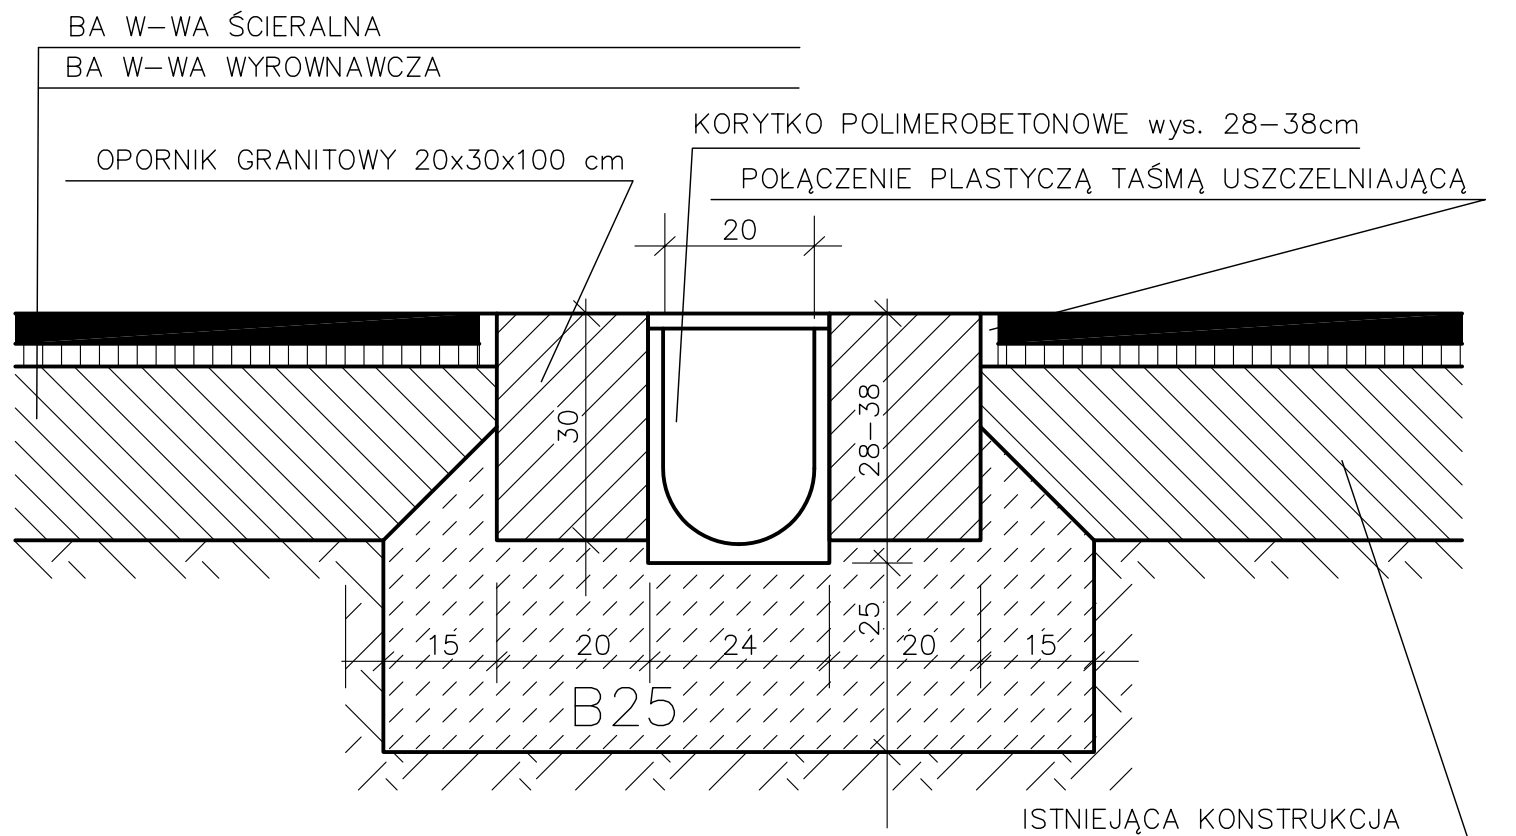

W H P			Nr umowy:
Nazwa opracowania: NAKŁADKA ASFALTOWA NA UL. CYNKOWEJ W PIĄTKOWISKU		Branża: DROGOWA	Faza: Projekt bud. – wykon.
Tytuł rysunku: Przekrój konstrukcyjny korytka odwodnieniowego		Skala: 1:10	Data: 06.2010r.
Autor projektu: mgr inż. Mariusz Pietrzko	Nr uprawnień: LOD/1014/POWD/08	Podpis:	Nr rysunku: 4