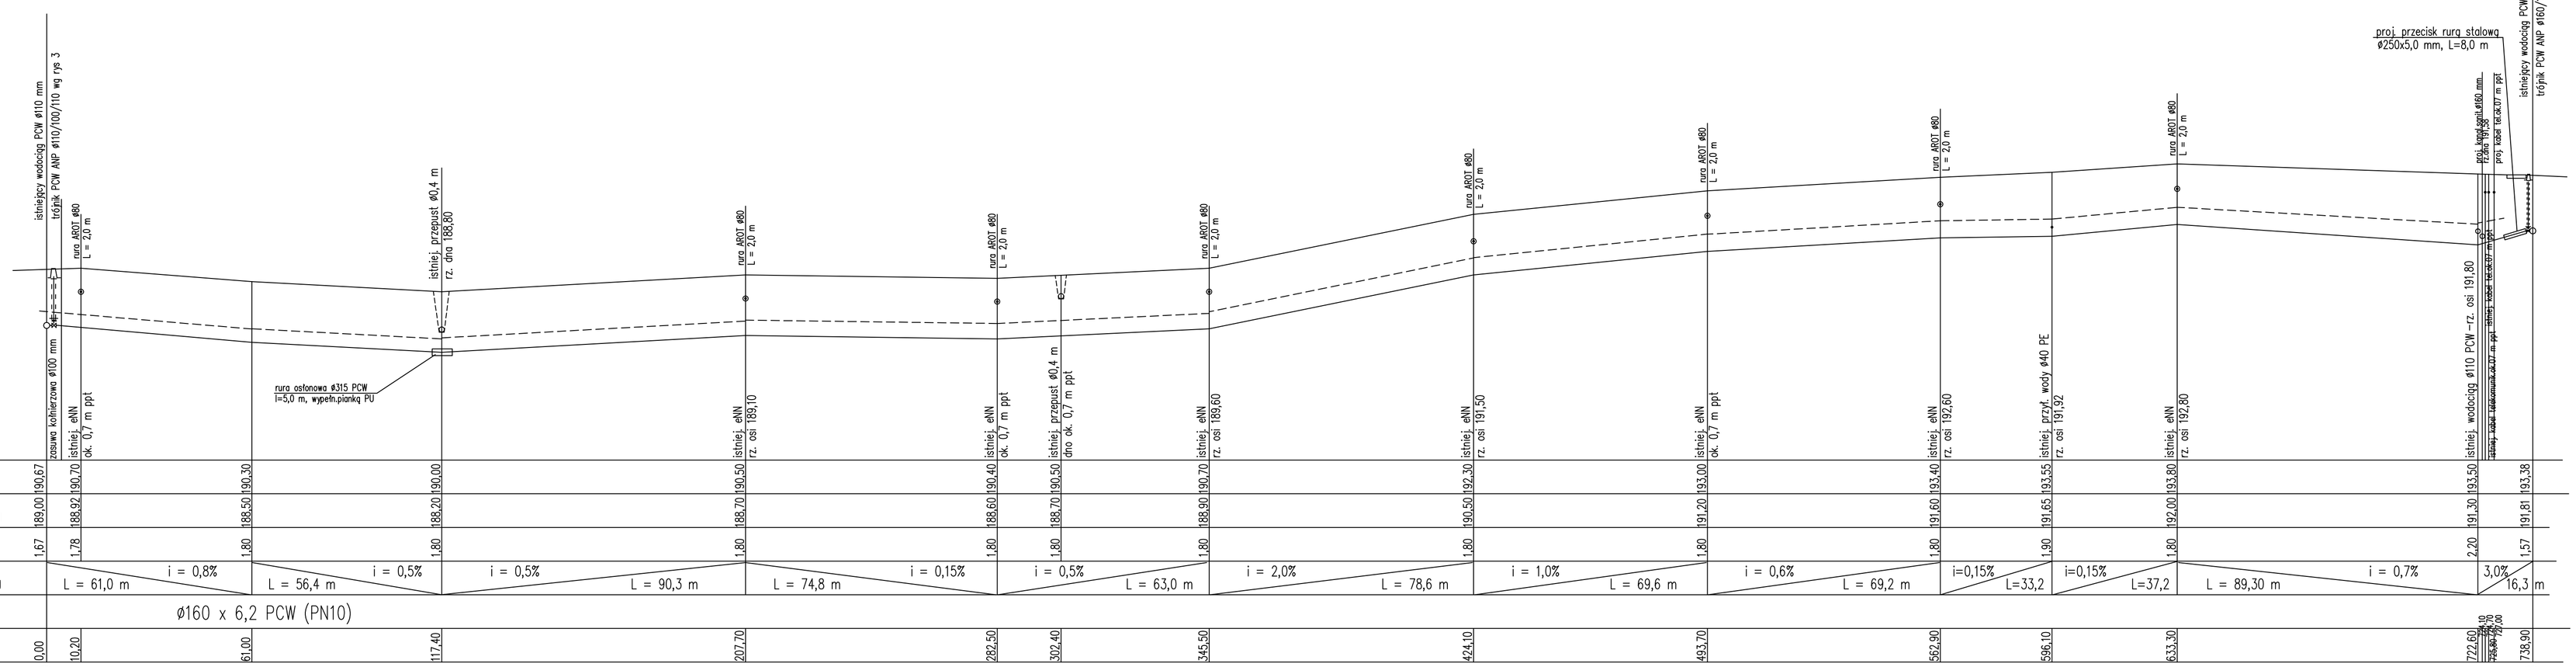

Rzędna terenu	190,67	190,70	190,30	190,00	190,50	190,40	190,50	190,70	192,30	193,00	193,40	193,55	193,80	193,50	193,38
Rzędna osi wodociągu	189,00	188,92	188,50	188,20	188,70	188,60	188,70	188,90	190,50	191,20	191,60	191,65	192,00	191,30	191,81
Zagłębienie	1,67	1,78	1,80	1,80	1,80	1,80	1,80	1,80	1,80	1,80	1,80	1,90	1,80	2,20	1,57
Odległości	0,00	10,20	61,00	117,40	207,70	269,50	302,40	345,50	424,10	493,70	562,90	596,10	633,30	722,60	738,90

Zamierzenie inwest.(nazwa):	ROZBUDOWA SIECI WODOCIĄGOWEJ				
Adres inwestycji :	PIĄTKOWISKO, GMINA PABIANICE działki o nr ewidencyjnych: 329/21, 525, 240/4				
Temat: Obiekt:	PROJEKT BUDOWLANY BUDOWA SIECI WODOCIĄGOWEJ				
Tytuł (nazwa) rysunku:	PROFIL PODŁUŻNY SIECI WODOCIĄGOWEJ	Skala:	1:100/1000	Nr rysunku	2
Autor projektu:	Imię i nazwisko	Specjalność :	Numer uprawnień bud.:	Data :	Podpis :
	mgr inż. Jan Woźniak	Instalacyjno-inżynierskiej instalacje i sieci sanitarne	413/87/Wł.	09.2012	