
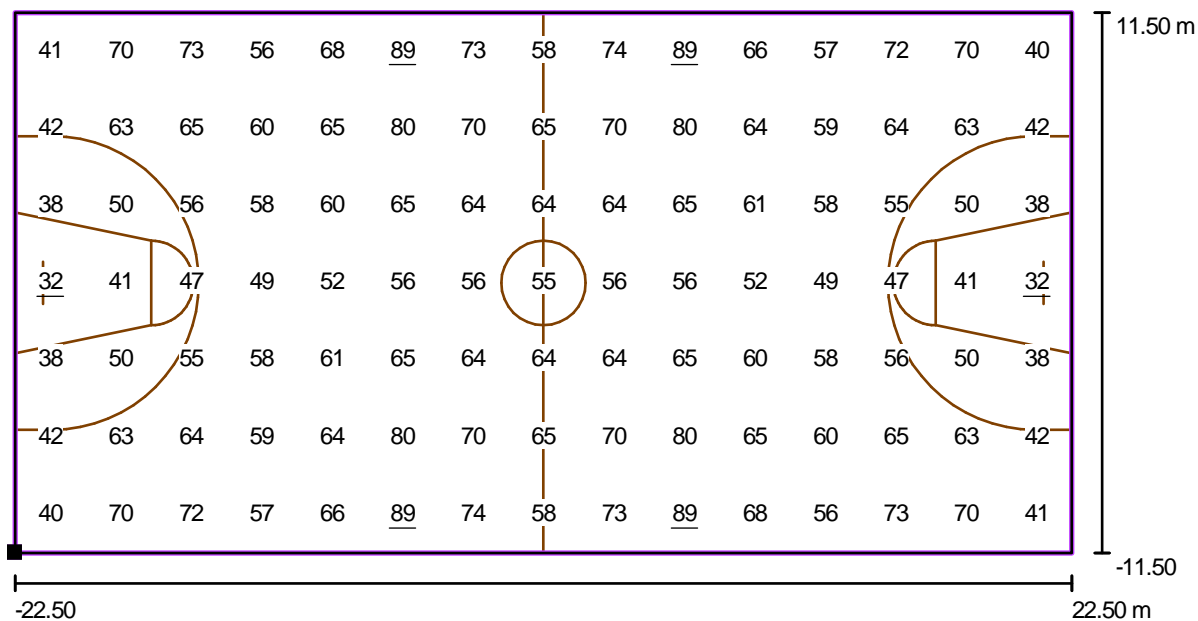


NOVA LIGHT Sp. z o.o.

ul. Żeligowskiego 46
90-644 ŁódźEdytor Dawid Piechulski
Telefon 42 636 63 11/ 609 598 003
faks 42 636 78 59
e-Mail info@novalight.pl**Oprawa LED 154W h=6m / Koszykówka 1 Siatka obliczeniowa (PA) / Grafika wartości (E, prostopadle)**

Wartości Lux, Skala 1 : 322

Położenie powierzchni w scenie zewnętrznej:
Zaznaczony punkt: (3.714 m, 18.365 m, 0.000 m)

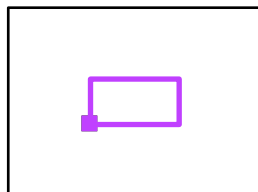

Siatka: 15 x 7 Punkty

 E_m [lx]
60

 E_{min} [lx]
32

 E_{max} [lx]
89

 E_{min} / E_m
0.54

 E_{min} / E_{max}
0.36