


PRZEKRÓJ NORMALNY  
dla KR 1–2  
w km 0+400,00 do km 0+871,00

skala 1:20

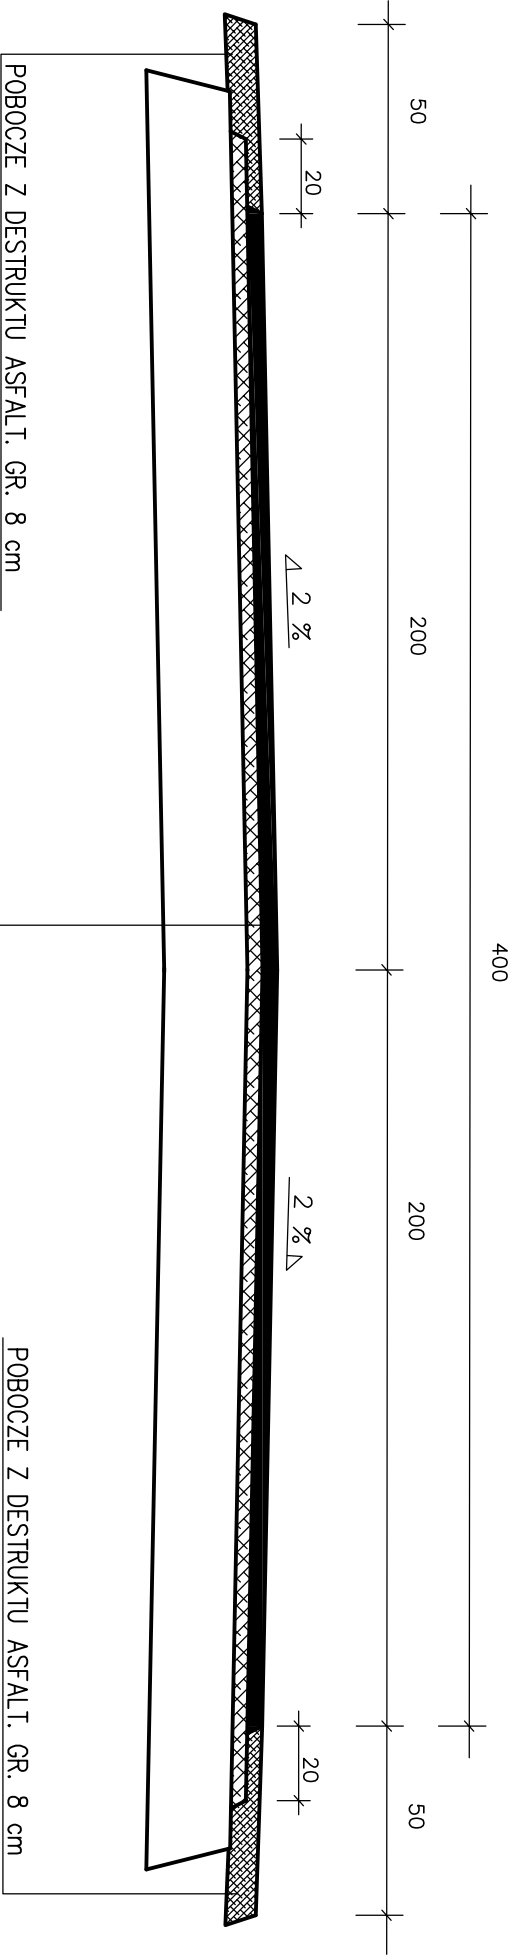

W H P		Nr umowy:	
Nazwa opracowania: Nakładka asfaltowa na drodze gminnej w Żytowicach od ujęcia wody do pos. 62		Branża: DROGOWA	
Tytuł rysunku: Przekrój normalny – nakładka asfaltowa 0+400 – 0+871		Skala: 1:20	
Autor projektu: mgr inż. Mariusz Pietrzko		Data: 11.2014r.	
Sprawdzający:		Nr rysunku:	
Nr uprawnień: LOD/1014/POWD/08		Podpis:	
Podpis:		4.2	