

SZCZEGÓŁ KONSTRUKCYJNY

w miejscu poszerzenia jezdni

w km 0+828,00 do km 0+848,94 – szer. śr. 1,50m

w km 0+837,04 do km 0+865,62 – szer. śr. 1,00m str. lewa

w km 0+858,00 do km 0+871,00 – szer. śr. 1,50m

skala 1:10

W-WA ŚCIERALNA Z BET. ASFALTOWEGO GR. 4 cm

W-WA WYRÓWNAWCZA Z BET. ASFALTOWEGO – 100kg/m²


W-WA WIĄŻĄCA Z BET. ASFALTOWEGO NA POSZERZENIU GR. 4 cm

W-WA Z KRUSZYWA ŁAMANEGO 0/31,5 NA POSZERZENIU GR. 20 cm

W-WA Z GRUNTU STAB. CEMENTEM R_m=2,5 MPa NA POSZ. GR. 10 cm

W-WA Z KRUSZYWA NATURALNEGO NA POSZERZENIU GR. 10 cm

ZMIENNA

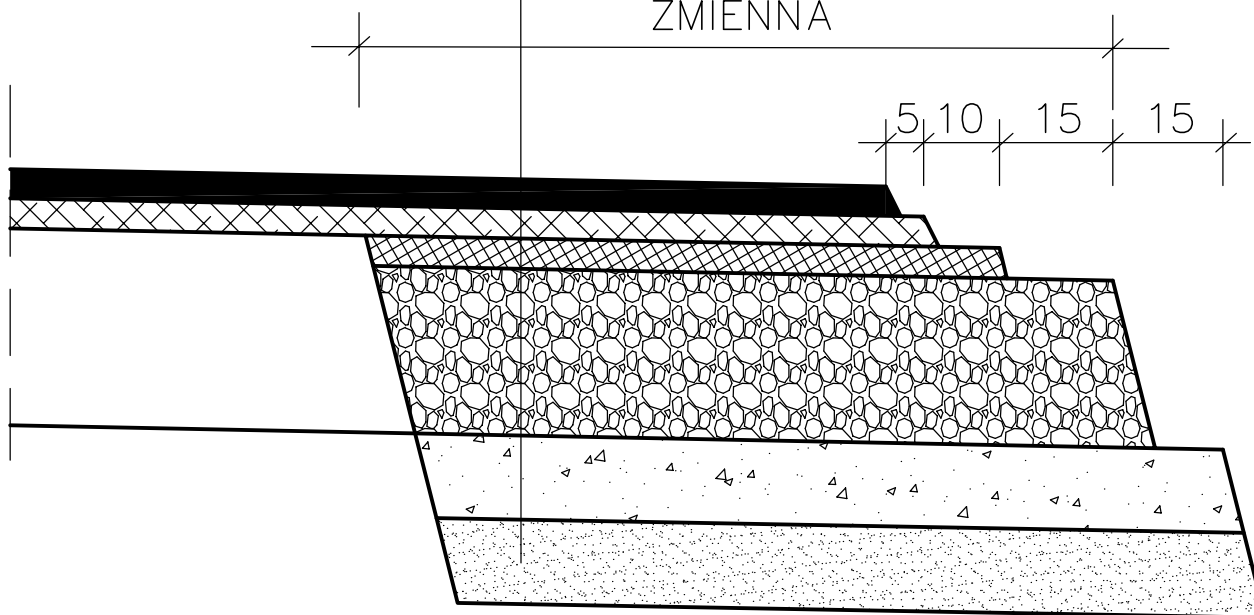

W H P			Nr umowy:
Nazwa opracowania: Nakładka asfaltowa na drodze gminnej w Żytowicach od ujęcia wody do pos. 62		Branża: DROGOWA	Faza: Projekt bud.-wykon.
Tytuł rysunku: Szczegół konstrukcyjny – poszerzenie strona prawa		Skala: 1:10	Data: 11.2014r.
Autor projektu: mgr inż. Mariusz Pietrzko	Nr uprawnień: LOD/1014/POWD/08	Podpis:	Nr rysunku:
Sprawdzający:	Nr uprawnień:	Podpis:	3.2