



SCHEMAT PRZEPUSTU POD ZJAZDEM


B-B
1:50

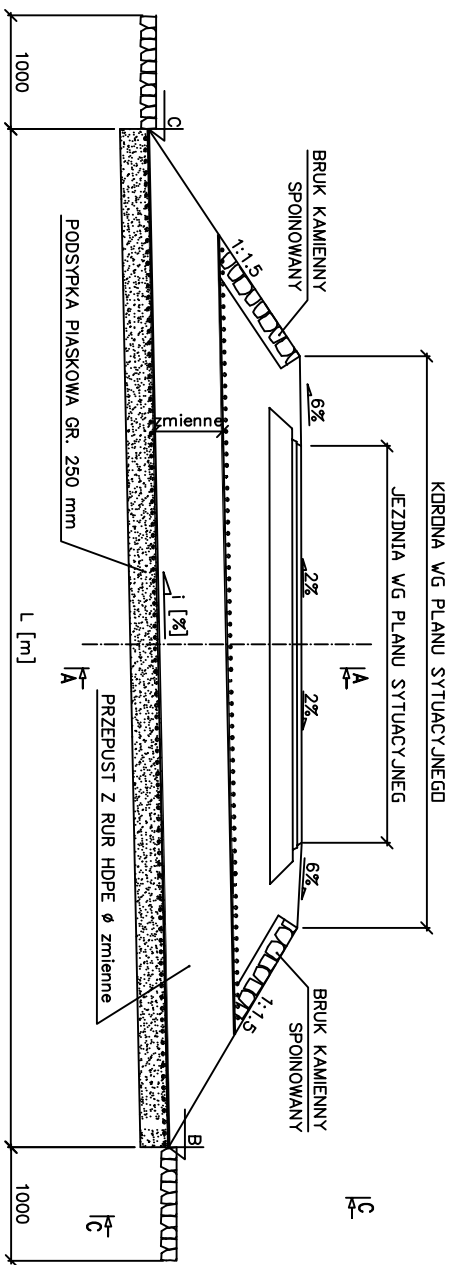

A-A
1:50

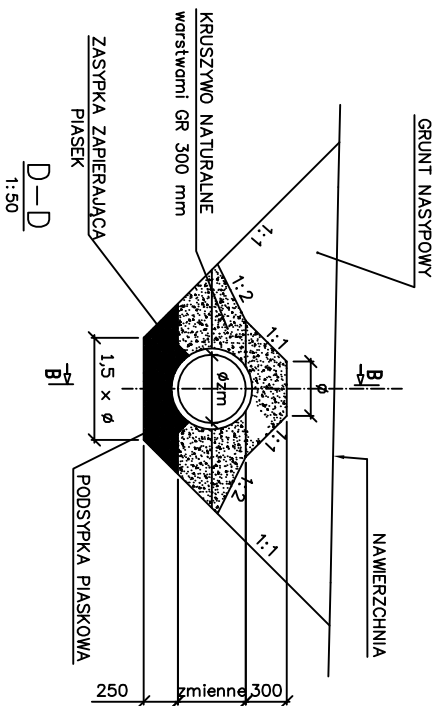

C-C
1:50

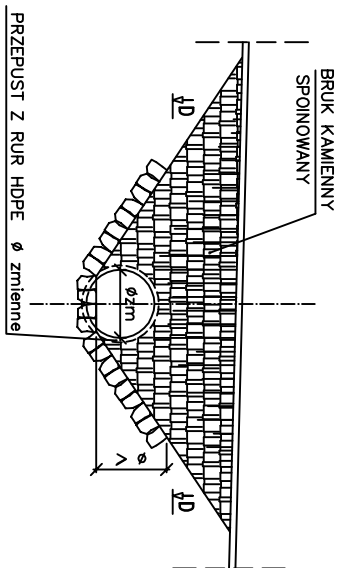

W H P		Nr umowy:	
Nazwa opracowania: Nakładka asfaltowa na drodze gminnej w Żytowicach od ujęcia wody do pos. 62		Branża: DROGOWA	
Tytuł rysunku: Schemat przepustu pod zjazdem		Faza: Projekt bud.-wykon.	
Autor projektu: mgr inż. Mariusz Pietrzko		Skala: 1:50	
Sprawdzający:		Data: 11.2014r.	
Nr uprawnień: LOD/1014/POWD/08		Podpis:	
Nr uprawnień:		Podpis:	
		Nr rysunku: 6	