



PRZEKROJE NORMALNE  
zjazdu na posesję


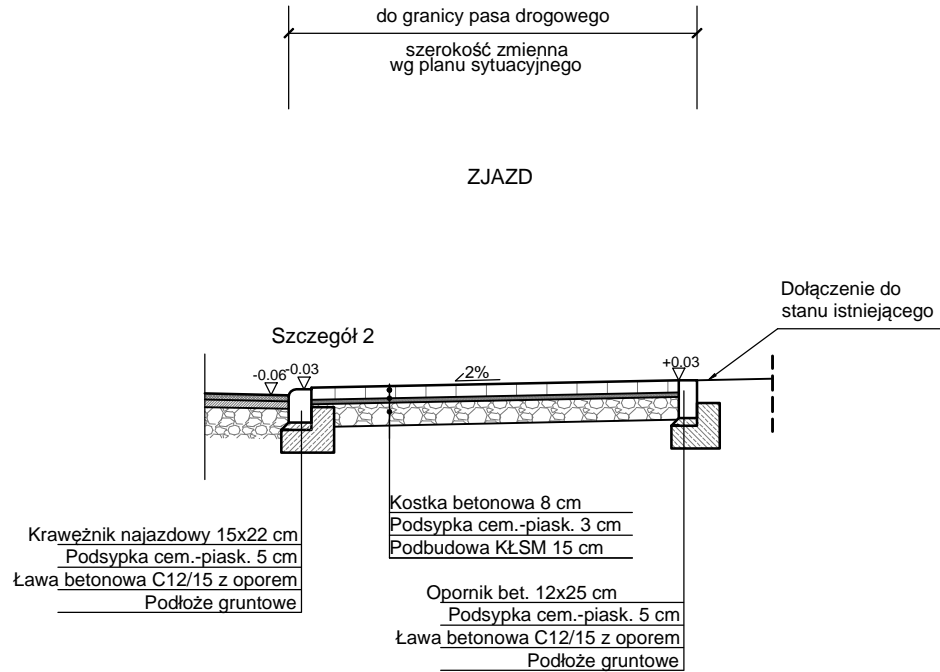


PRZEKROJE NORMALNE  
ulica Stadionowa  
z chodnikiem jedno/dwustronnym

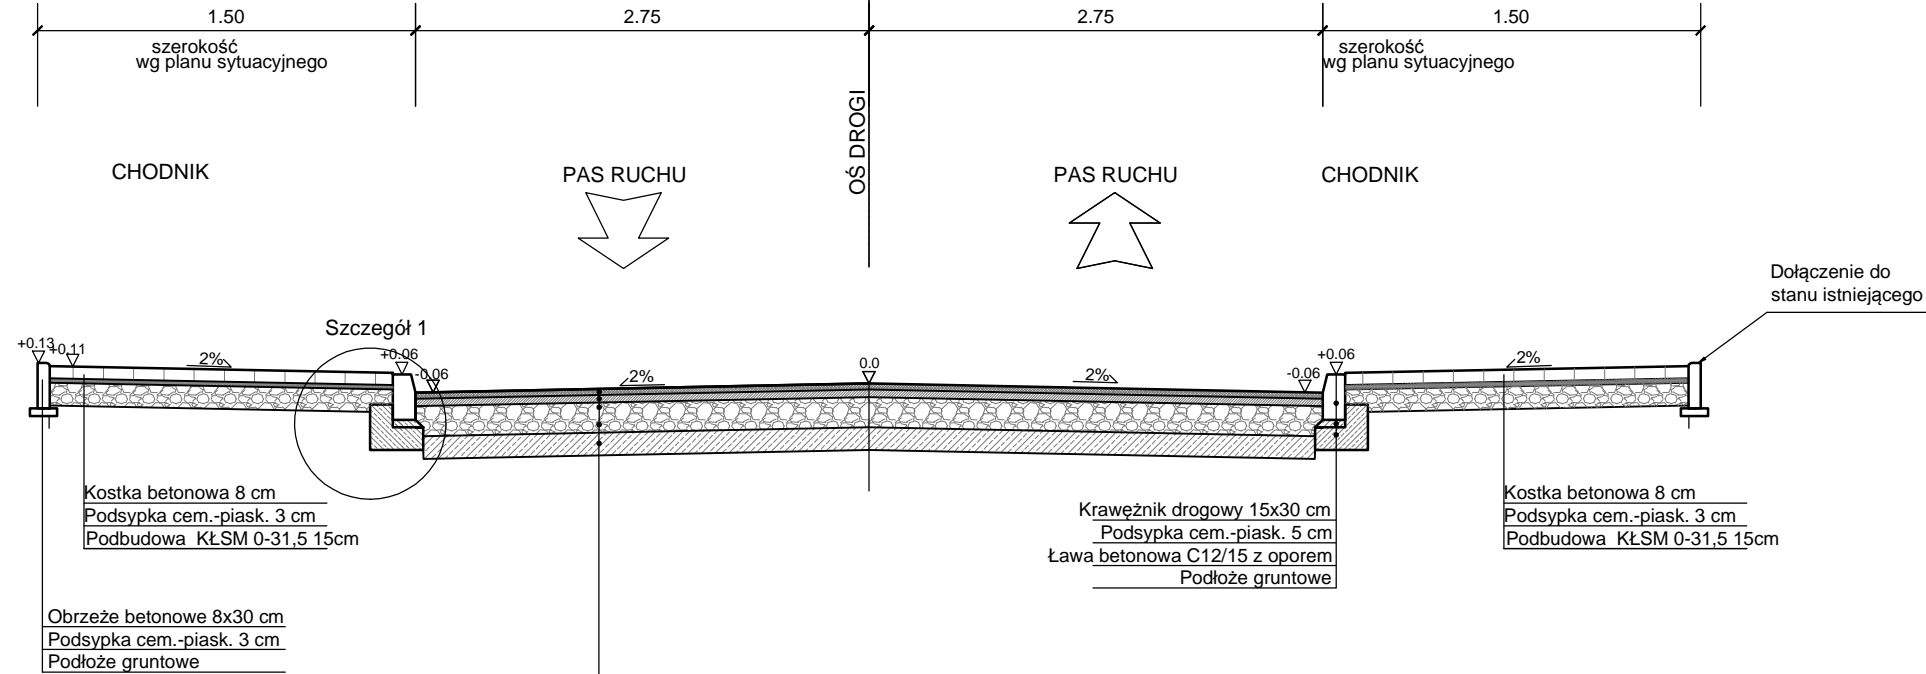

B ul. Stadionowa

Warstwa ścieralna AC11S 4cm  
Warstwa wiążąca AC16W 5cm  
Podbudowa KŁSM 0-31,5 20cm  
Stabilizacja cementem Rm=2,5MPa 15cm

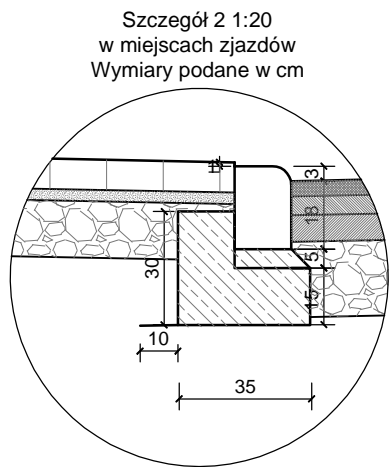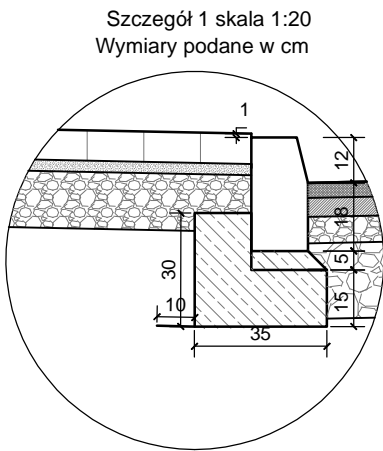

Projekt: <b>Przebudowa ulicy Stadionowej w Piątkowisku, gmina Pabianice</b>				
Tytuł opracowania: <b>Przekroje normalne</b>				
Data opracowania: 04/2016		Rys. nr: 3.1	Skala: 1:50	
Branka	Zespół projektowy	Imię i nazwisko	nr uprawnień	podpis
drogowa	Opracował	mgr inż. Antonino GRACEFFA	_____	
	Projektował	mgr inż. Ludwik Matusiewicz	21/Gd/2002	