




Podpisano: [Signature]
Data: 2016-08-05
Miejscowość: [Location]

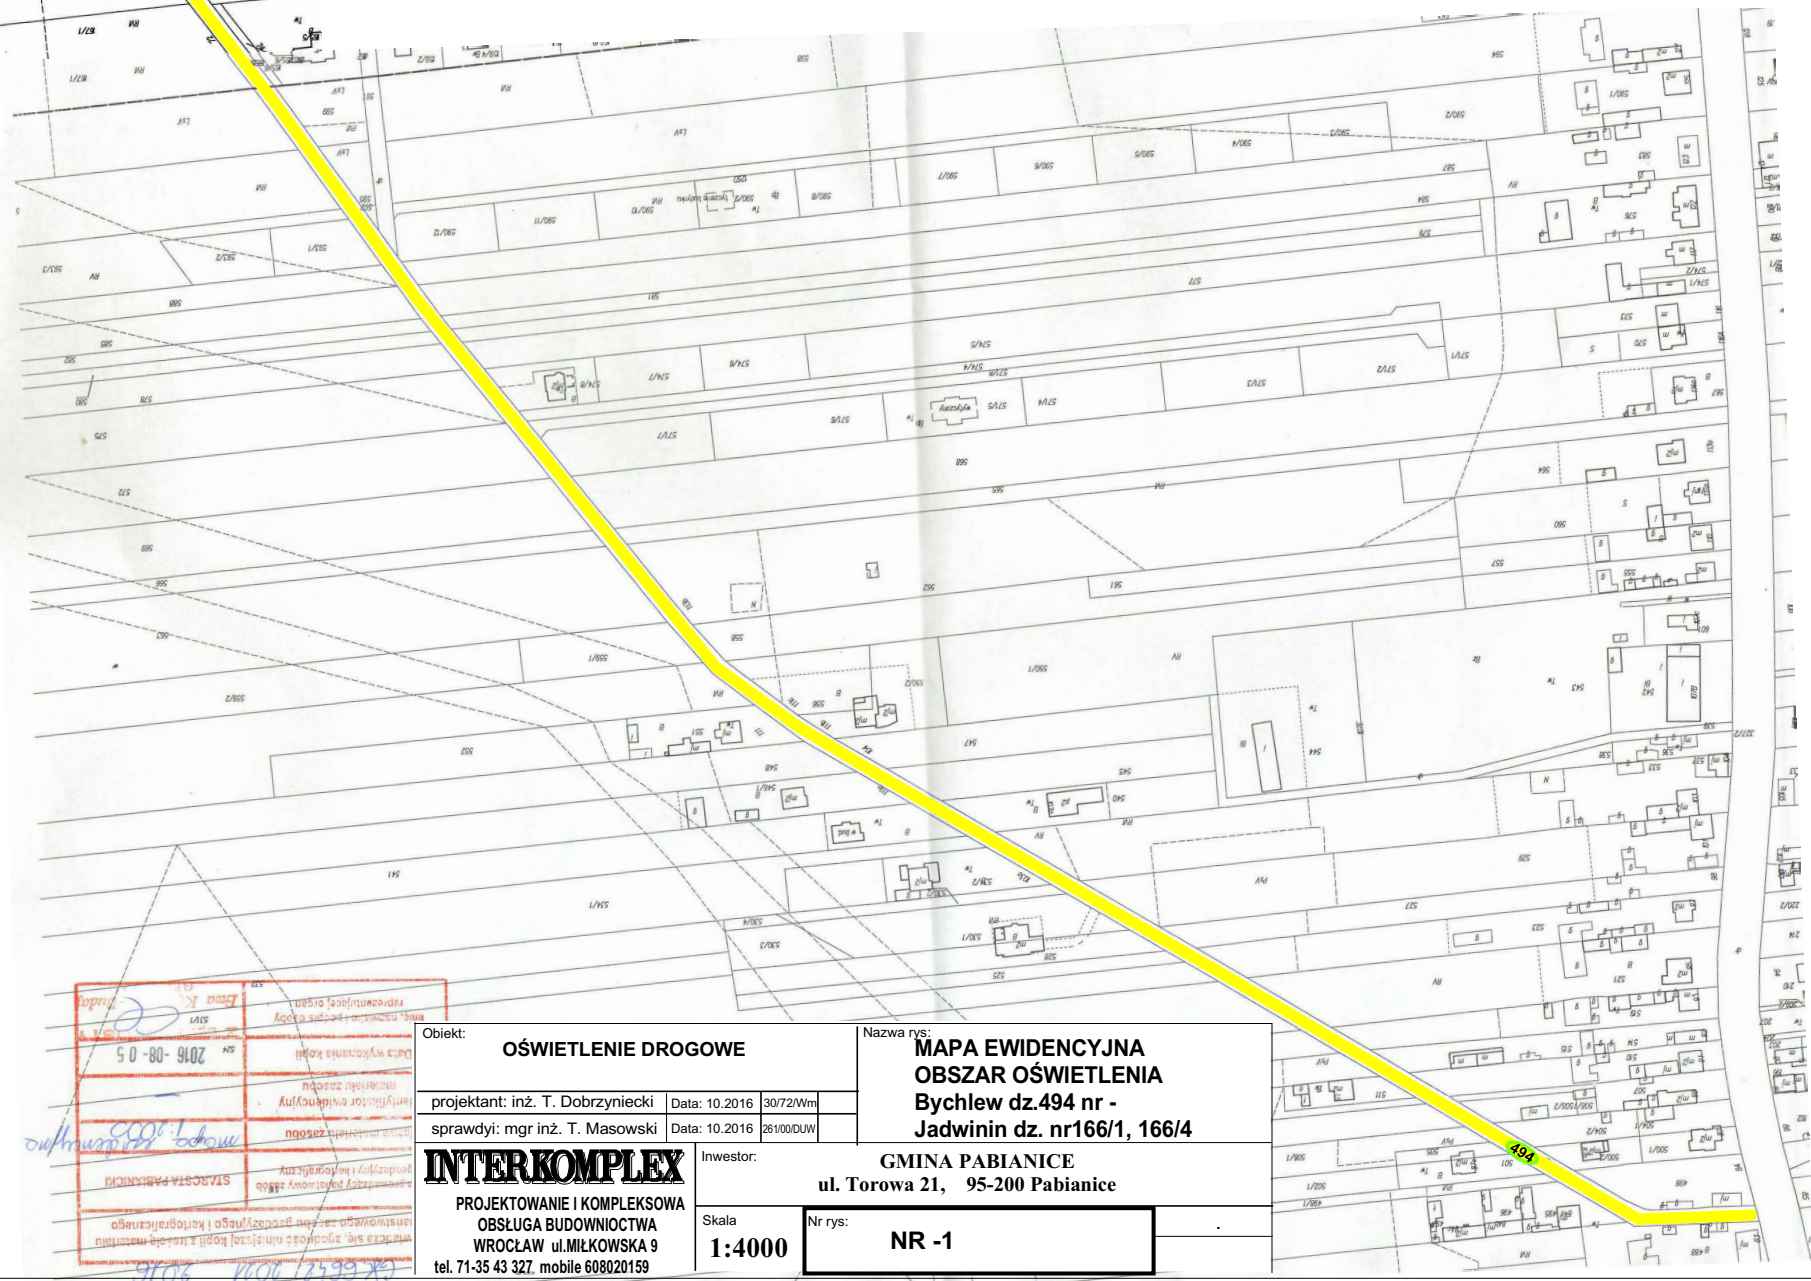

Podpisano: [Signature]
Data: 2016-08-05
Miejscowość: [Location]

Obiekt: OŚWIECENIE DROGOWE		Nazwa rys: MAPA EWIDENCYJNA OBSZAR OŚWIECENIA Bychlew dz.494 nr - Jadwinin dz. nr166/1, 166/4	
projektant: inż. T. Dobrzyński	Data: 10.2016	30/72/Wm	
sprawdził: mgr inż. T. Masowski	Data: 10.2016	26/100/DUW	
Inwestor: GMINA PABIANICE ul. Torowa 21, 95-200 Pabianice			
Skala: 1:4000		Nr rys: NR -1	

INTERKOMPLEX
PROJEKTOWANIE I KOMPLEKSOWA
OBSŁUGA BUDOWNICTWA
WROCLAW ul.MILKOWSKA 9
tel. 71-35 43 327. mobile 608020159