


Mapa do celów projektowych
skala 1:500
ARKUSZ 1/5

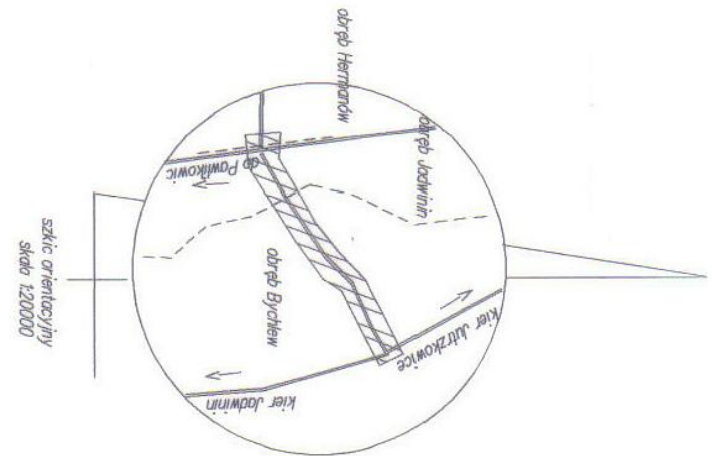


-------------	-------------	-------------	-------------	-------------

[illegible]

LKScr00 9097-109/14

Publione 23.06.2014

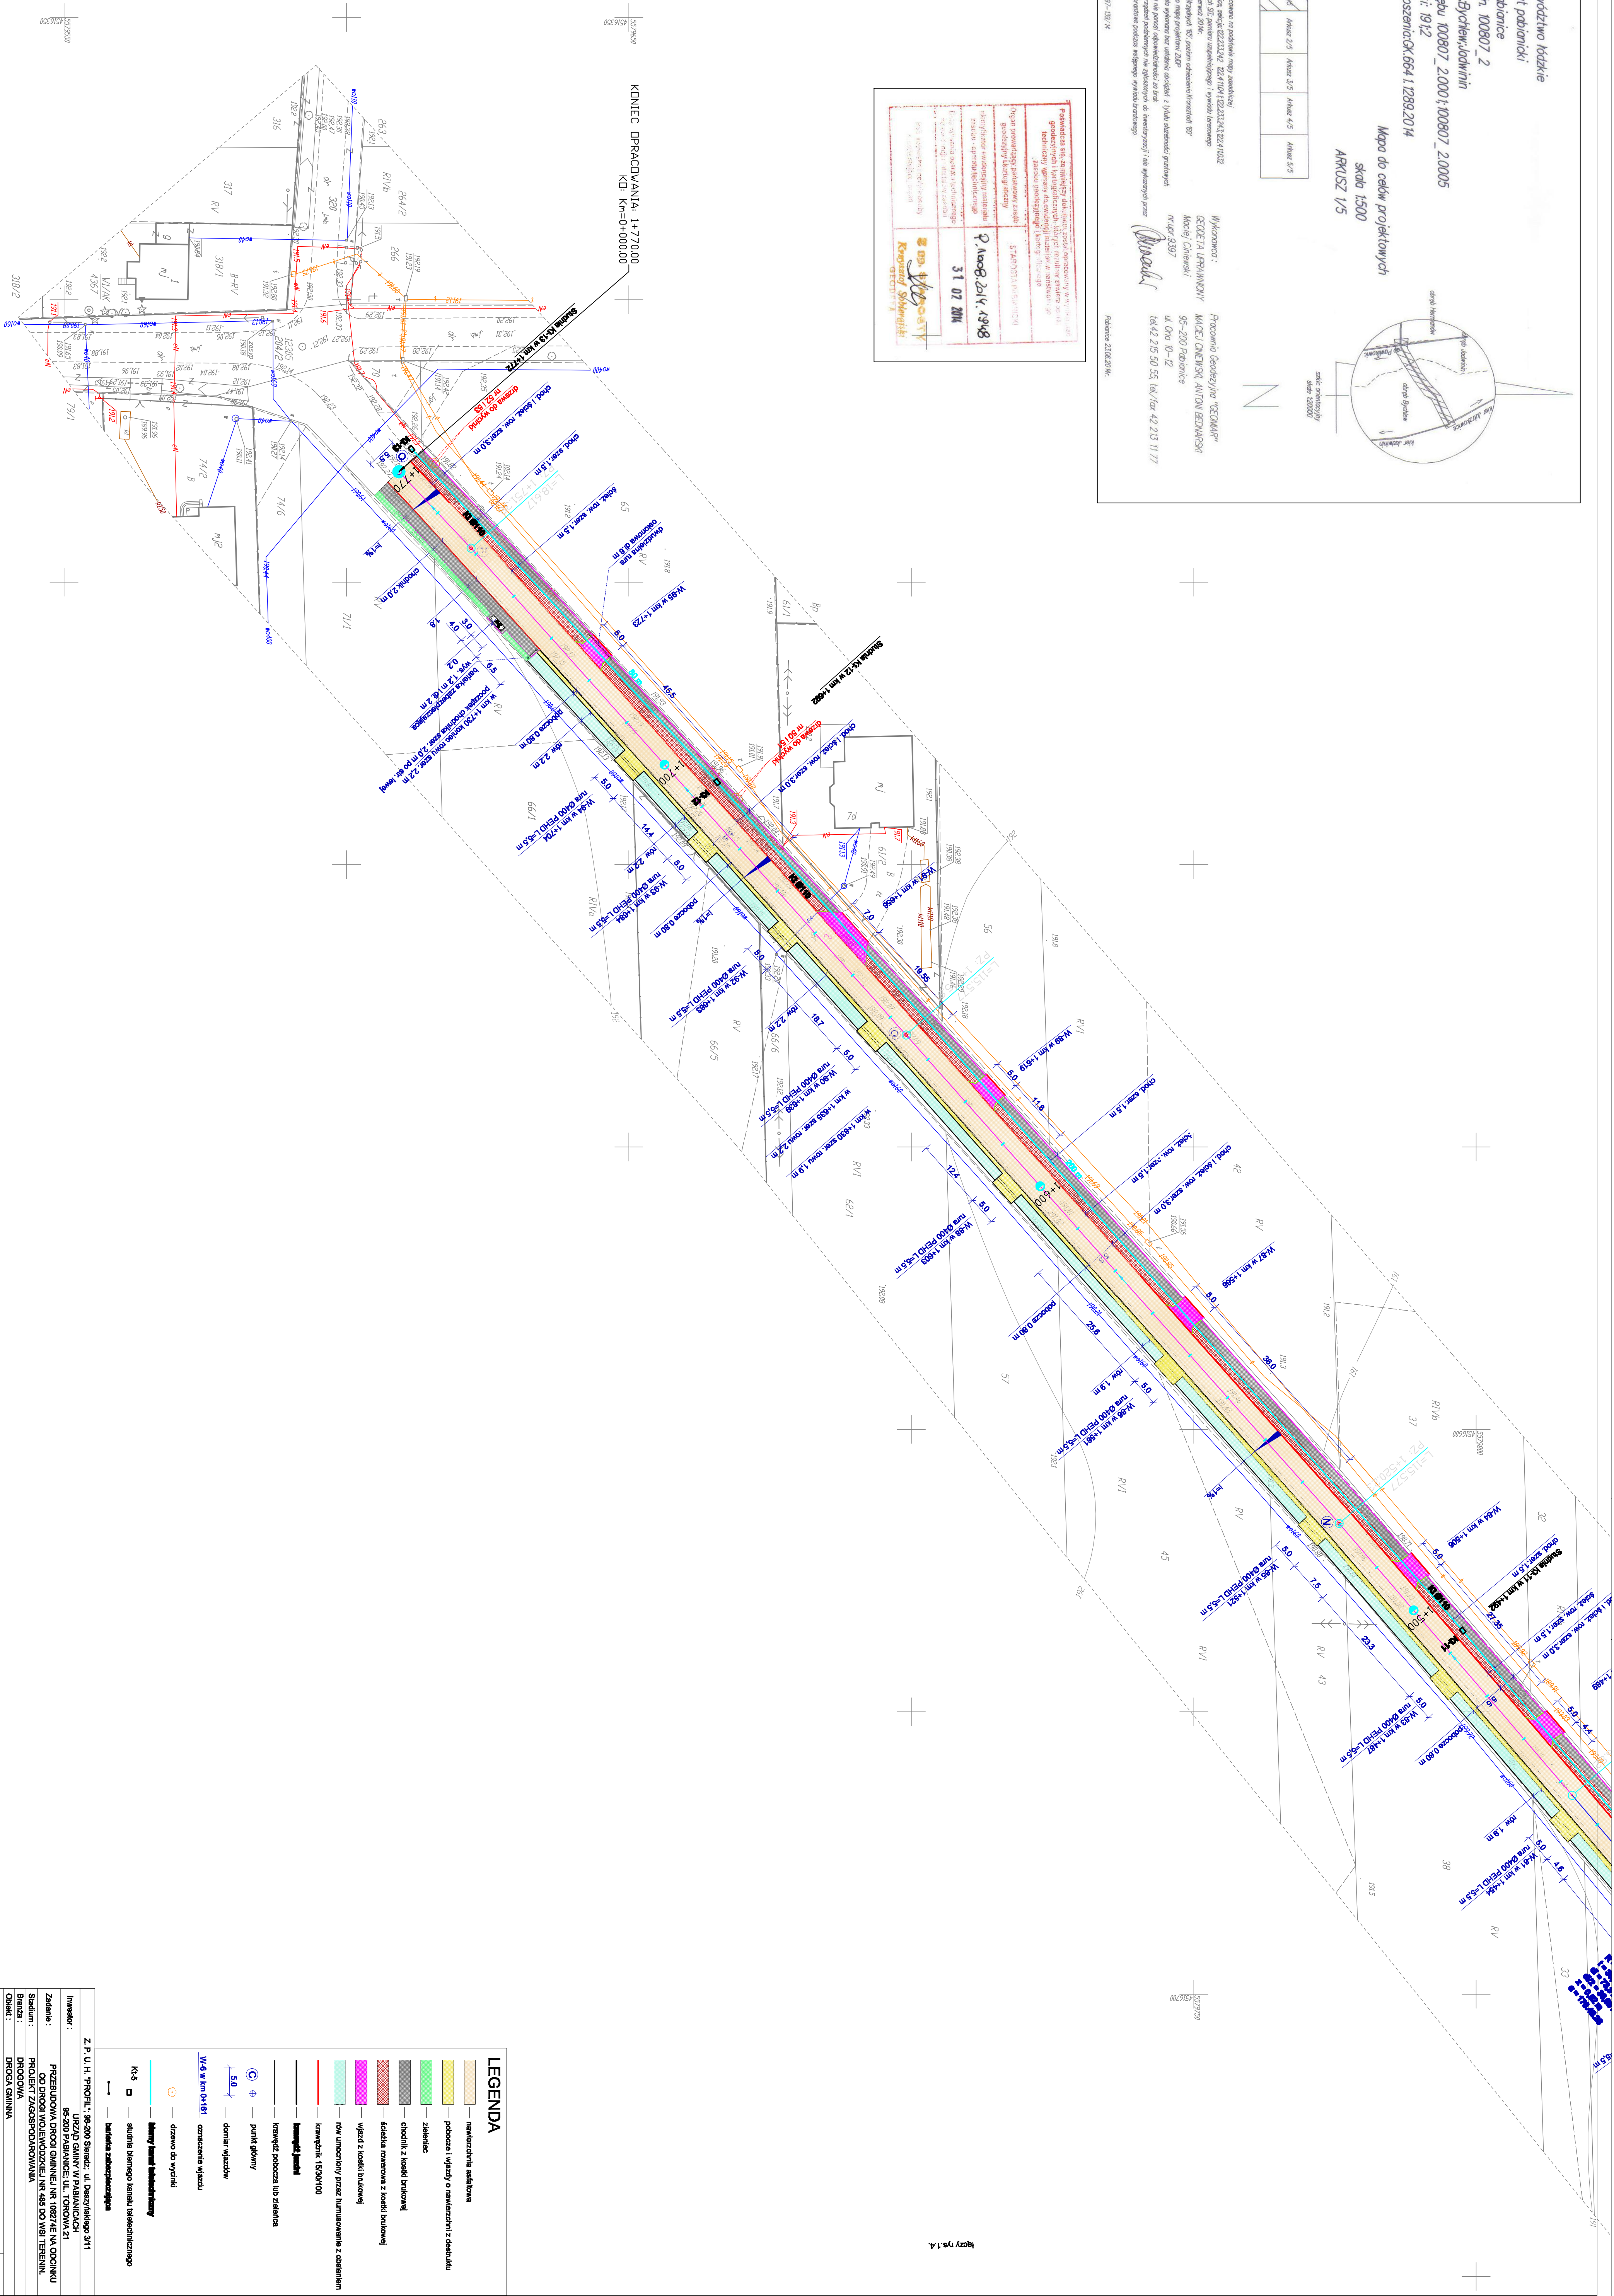

LEGENDA

— nawierzchnia asfaltowa


— zielonice

— chodniki z kostki brukowej



— wyjazd z kostki brukowej


— krawężniki 15/20/100



— punkt główny

— domki wyjazdów

5.0




